

ab 22.05.2018

ab 22.05.2018

Zusatz 750x450 mm  
SH 126 mm

**Vollsperrung**  
**Extertalstraße**

Blomberg  
Barntrup

U10  
↑

Krankenhausen frei





**Vollsperrung**  
**Extertalstraße**

Blomberg  
Barntrup

U13  
↑

Krankenhausen frei

SH 140 mm  
SH 140 mm  
DU 380 mm  
SH ca. 115 mm

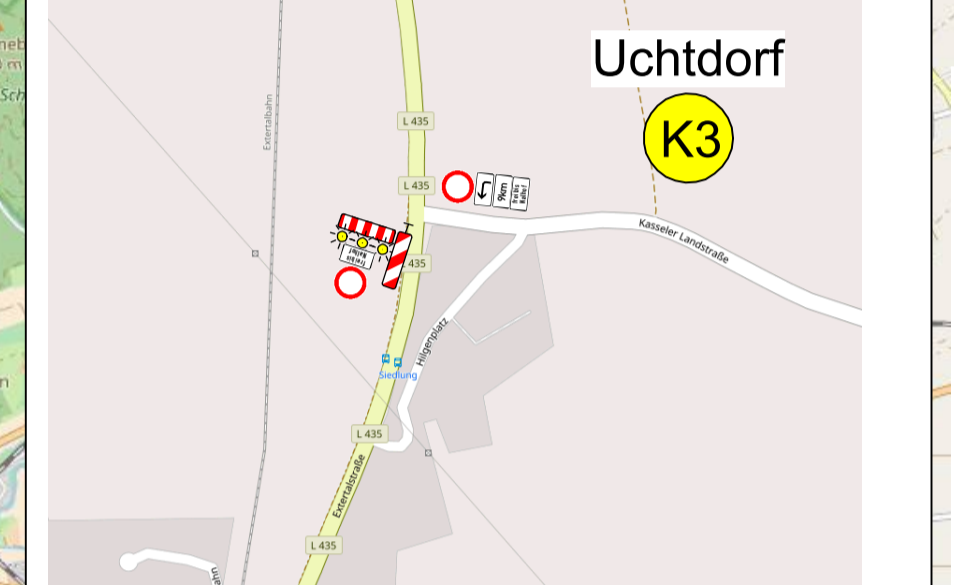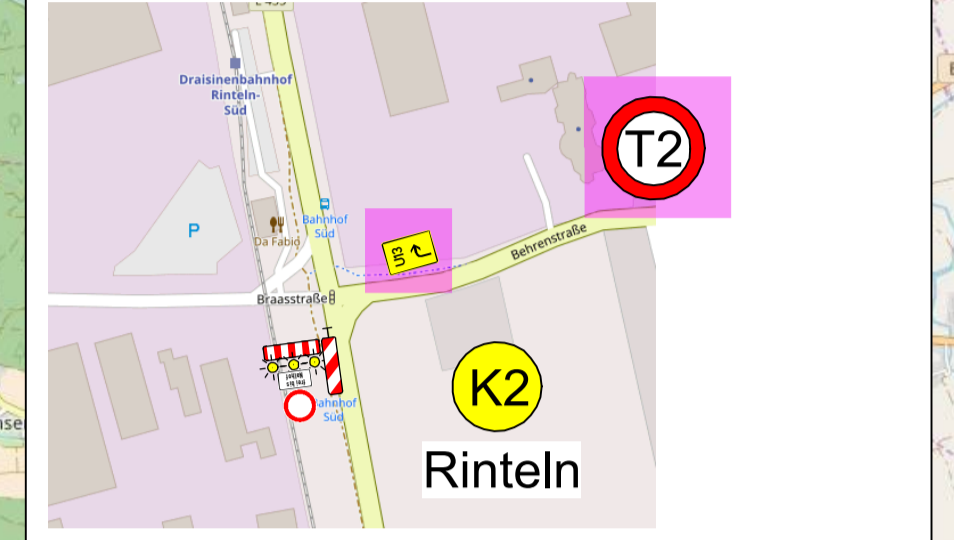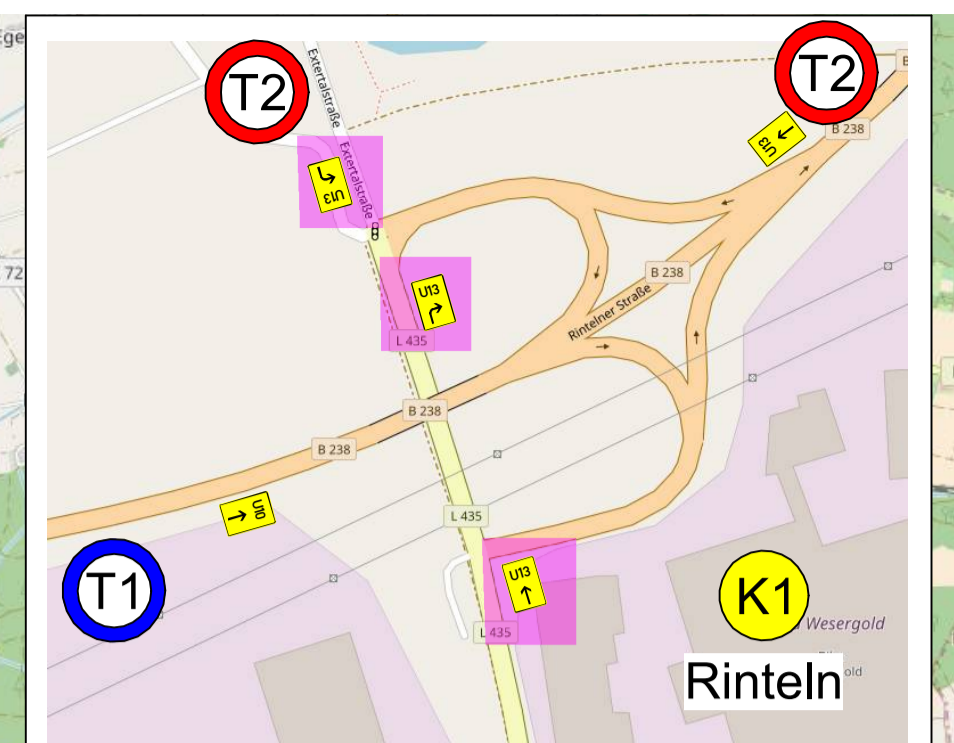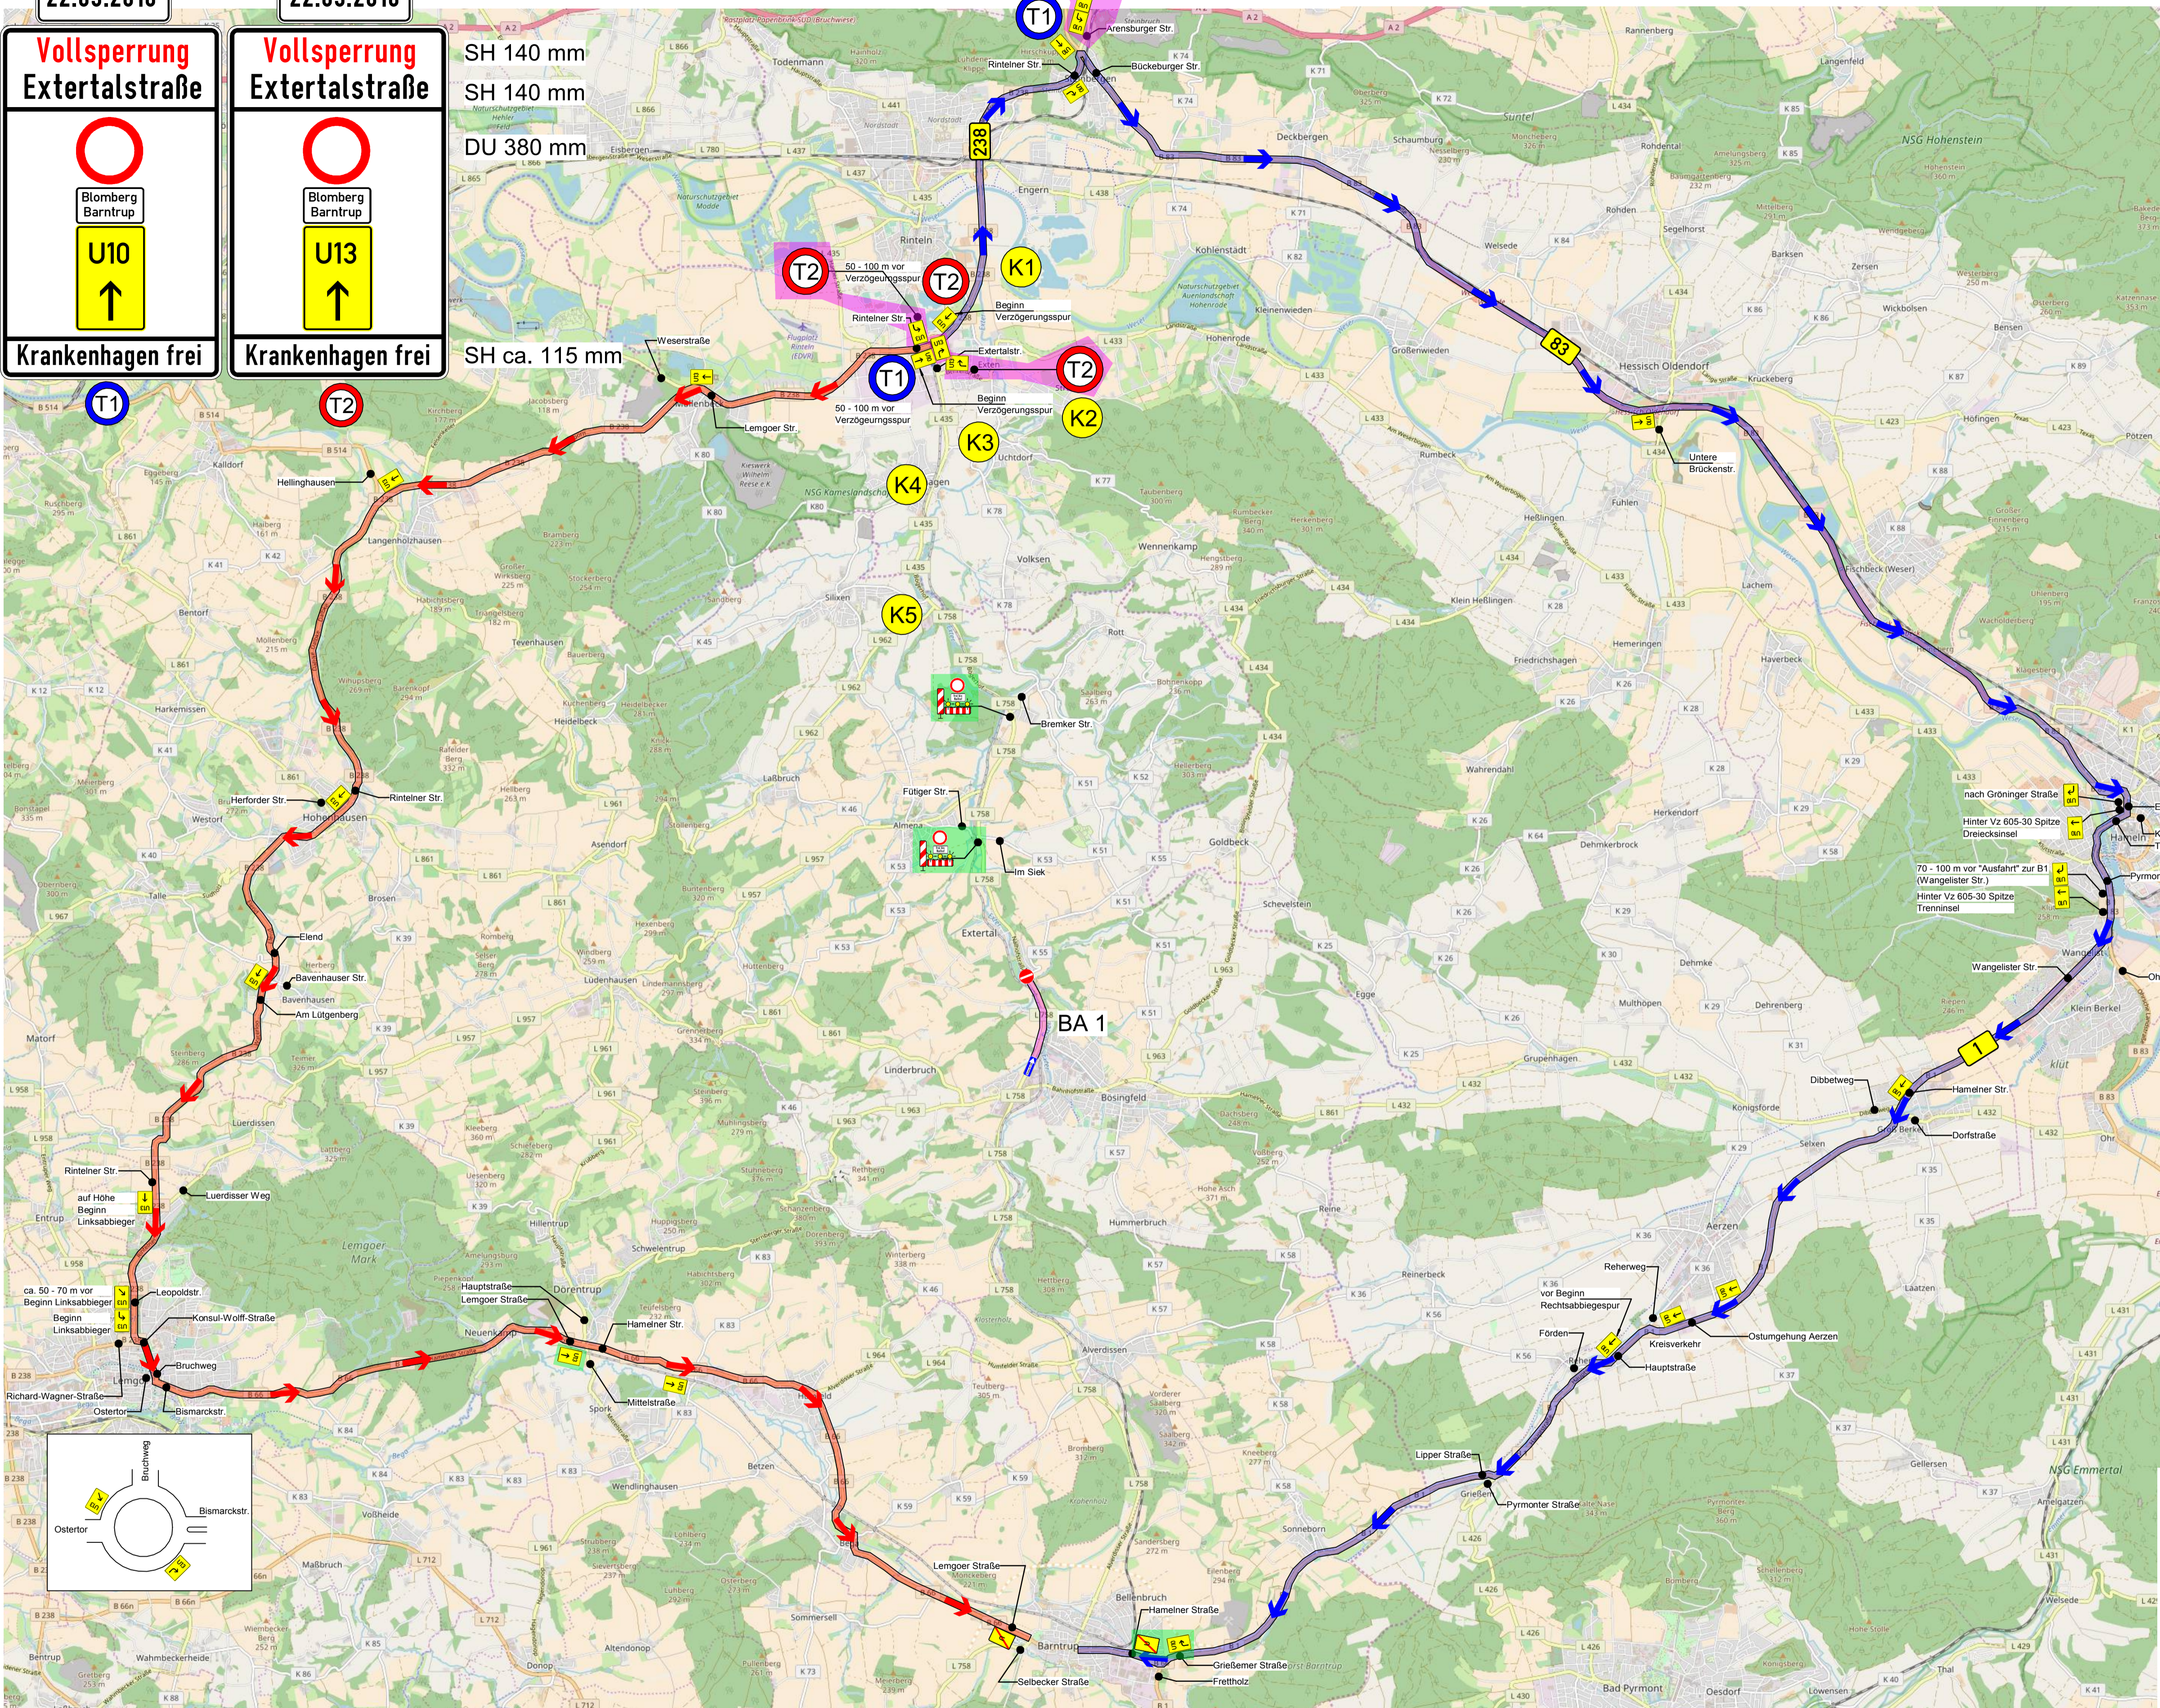

Umleitung (gültig für BA 1 und BA 2)

**L 758 Extertalstraße**  
Ab. 29 St. 0,200 - Ab. 30 St. 1,184

Geplante Bauzeit: ab 22.05.2018 bis Ende  
**Bereitschaftsruf: 0231 - 92 52 89 11**

Bauleiter Verkehrssicherung Carsten Wilcke 0151 / 422 588 05	Ausführende Baufirma G-S-Straßenbau
Projek-Nr. 109210	Plan-Nr. Umleitung
Bauleiter Kai Pusdrowski 0151 - 18 80 98 12	Westfälische Straße 181a 44309 Dortmund Tel.: 0231 95 80 73 - 0 Fax: 0231 95 80 73 - 29 dortmund@vt-ripkens.de

Änderung 1:  
 Änderung 2: 18.05.2018